
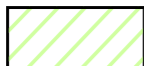



SIGNATURFORKLARING

STATUS


PLAN

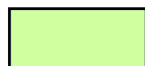

Separatkloak

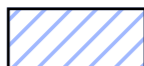


Spildevandskloak

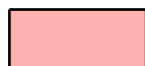

Fælleskloak



Regnvandsbassin

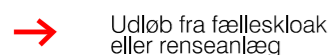

Udløb fra fælleskloak eller renselæg



Pumpestation, status



Udløb fra separatkloak




Pumpestation, plan



Strømretning, plan



Overløbsbygværk

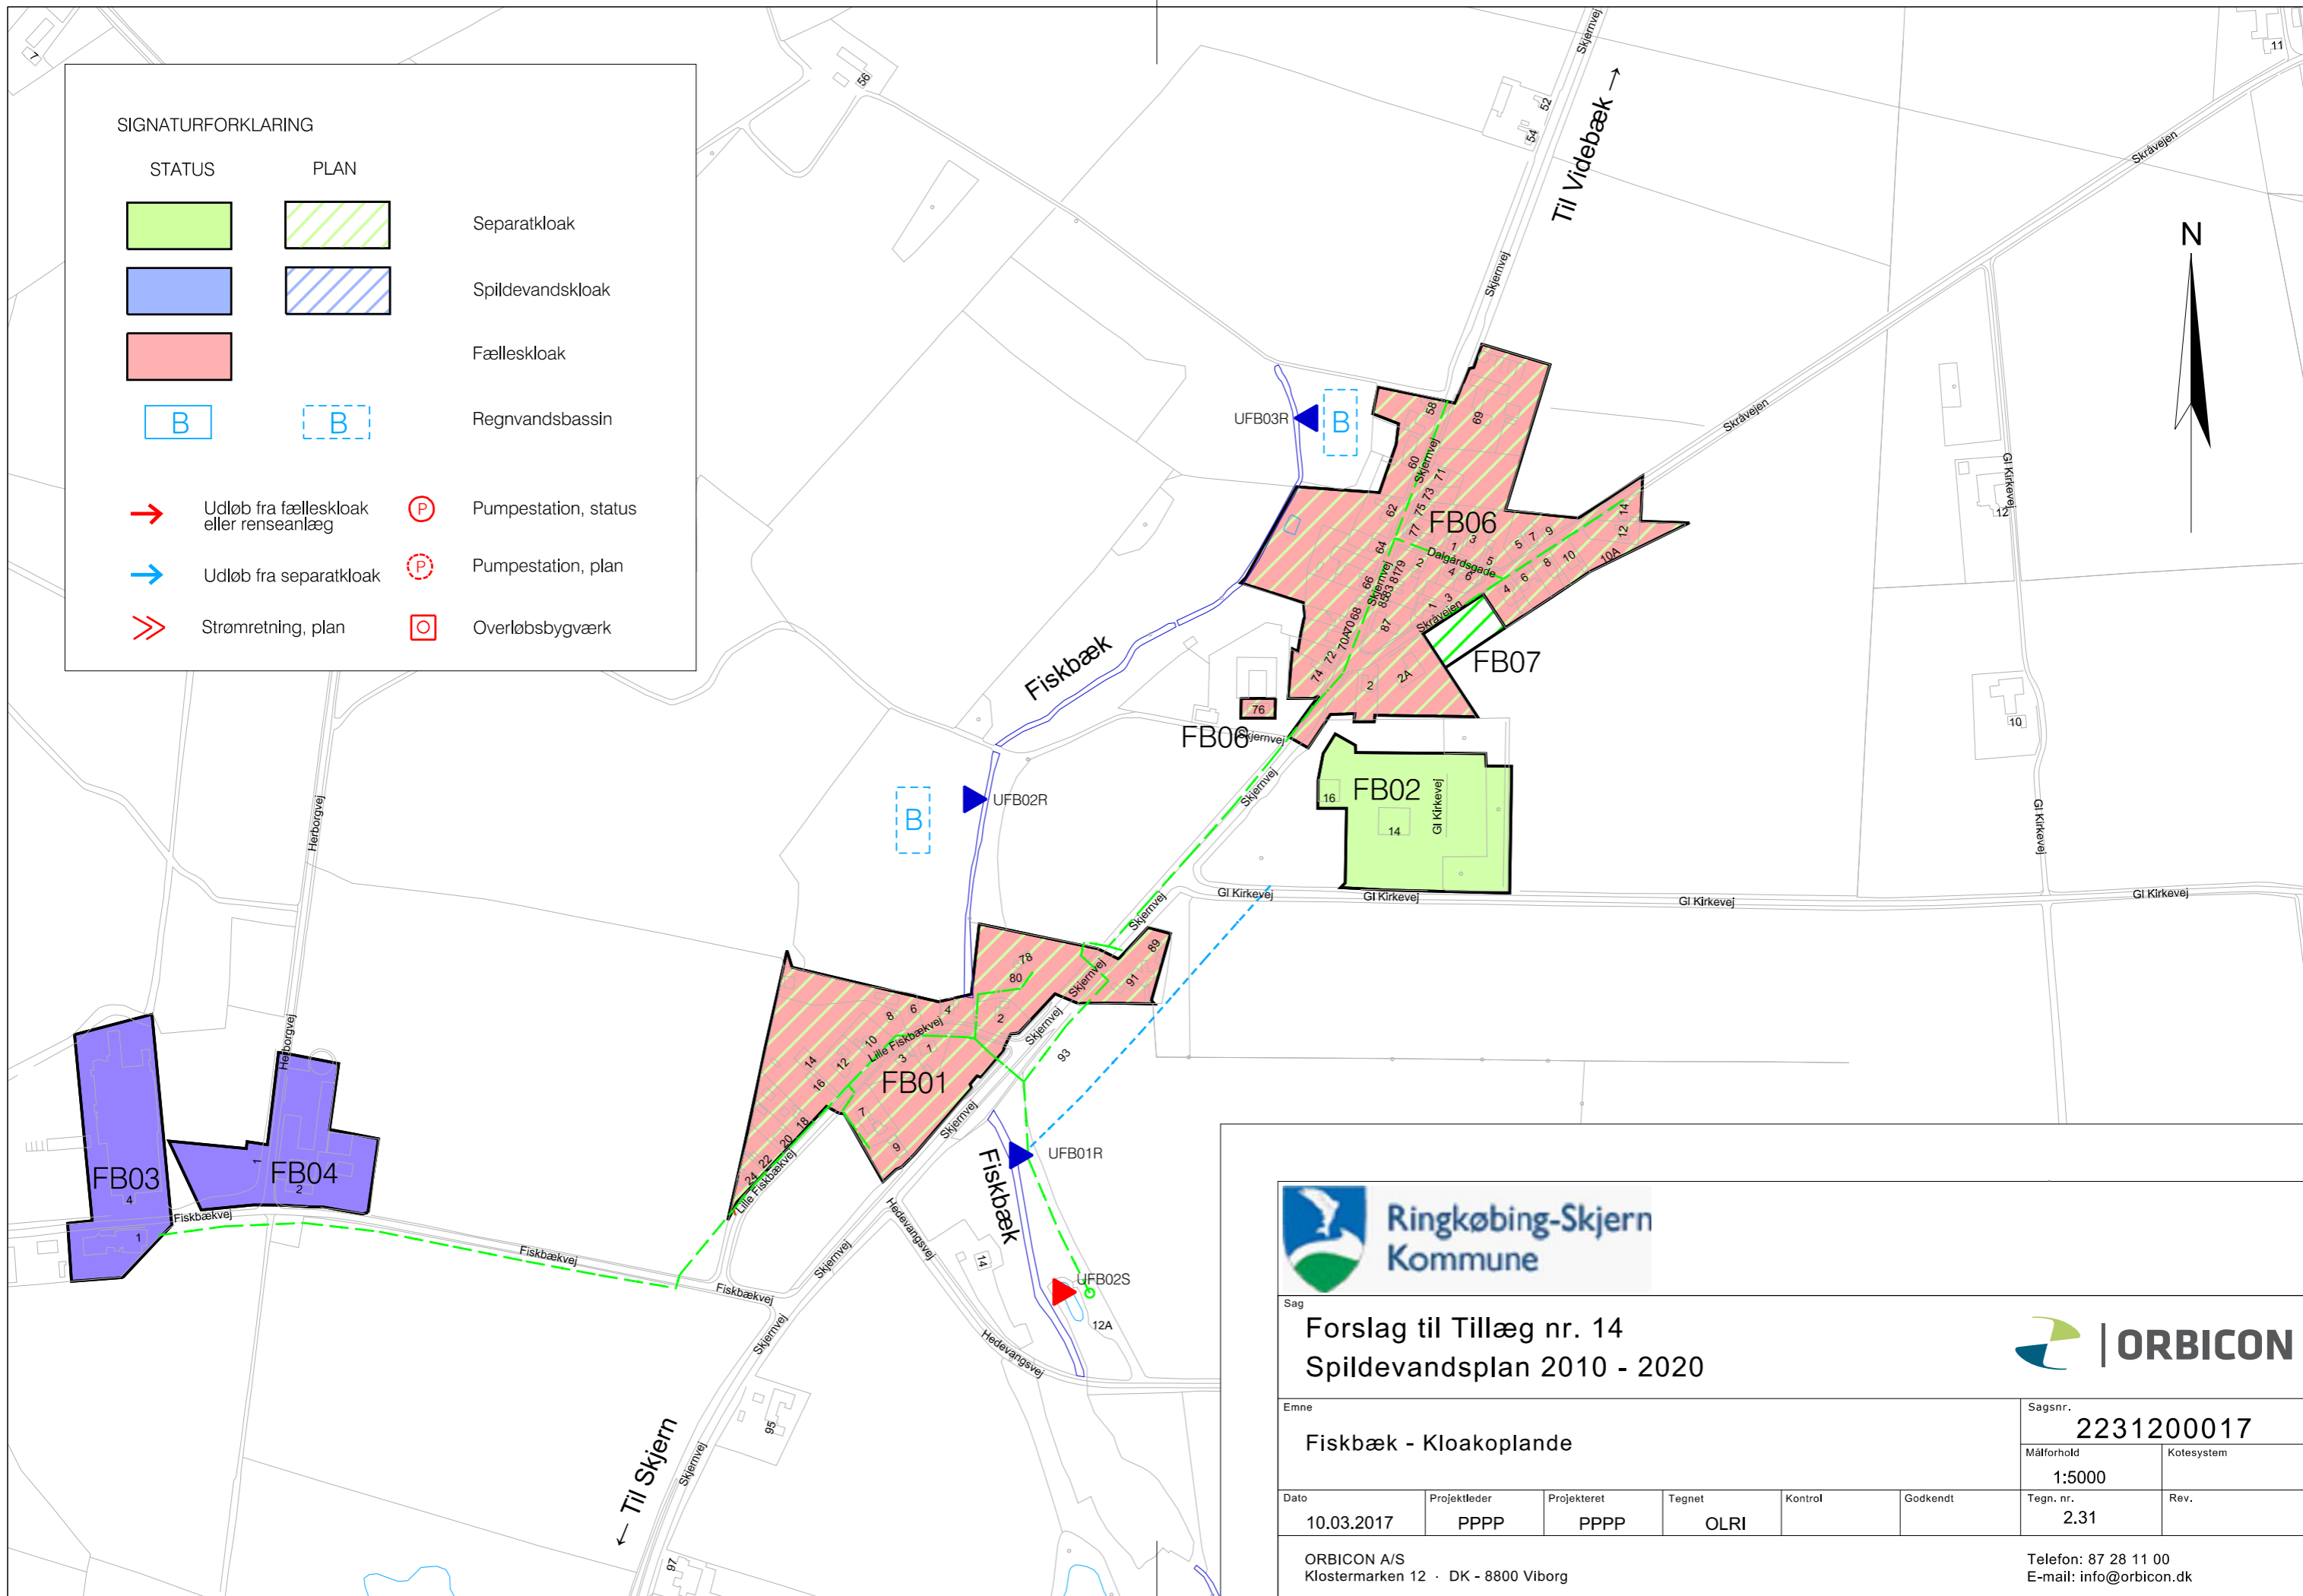

Sag  
**Forslag til Tillæg nr. 14**  
**Spildevandsplan 2010 - 2020**



Emne						Sagsnr.	
Fiskbæk - Kloakplande						2231200017	
						Målforhold	Kotesystem
						1:5000	
Dato	Projektleder	Projekteret	Tegnet	Kontrol	Godkendt	Tegn. nr.	Rev.
10.03.2017	PPPP	PPPP	OLRI			2.31	

ORBICON A/S  
 Klostermarken 12 · DK - 8800 Viborg  
 Telefon: 87 28 11 00  
 E-mail: info@orbicon.dk